

zona OI-1

zonas ocupables (máxima y mínima)




alineación obligatoria de la edificación




agregación máxima de parcelas




retranqueo permitido con uso de espacio semipúblico

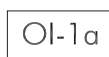


Superf. parcela = 680 m<sup>2</sup>  
Superf. edificable = 1.360 m<sup>2</sup>

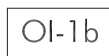


Superf. parcela = 1.482 m<sup>2</sup>  
Superf. edificable = 2.964 m<sup>2</sup>

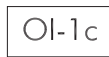

Superf. parcela = 2.388 m<sup>2</sup>  
Superf. edificable = 4.776 m<sup>2</sup>

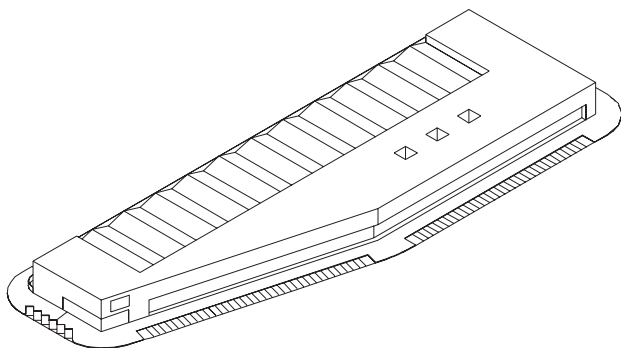

esquema de planta e 1:1.500

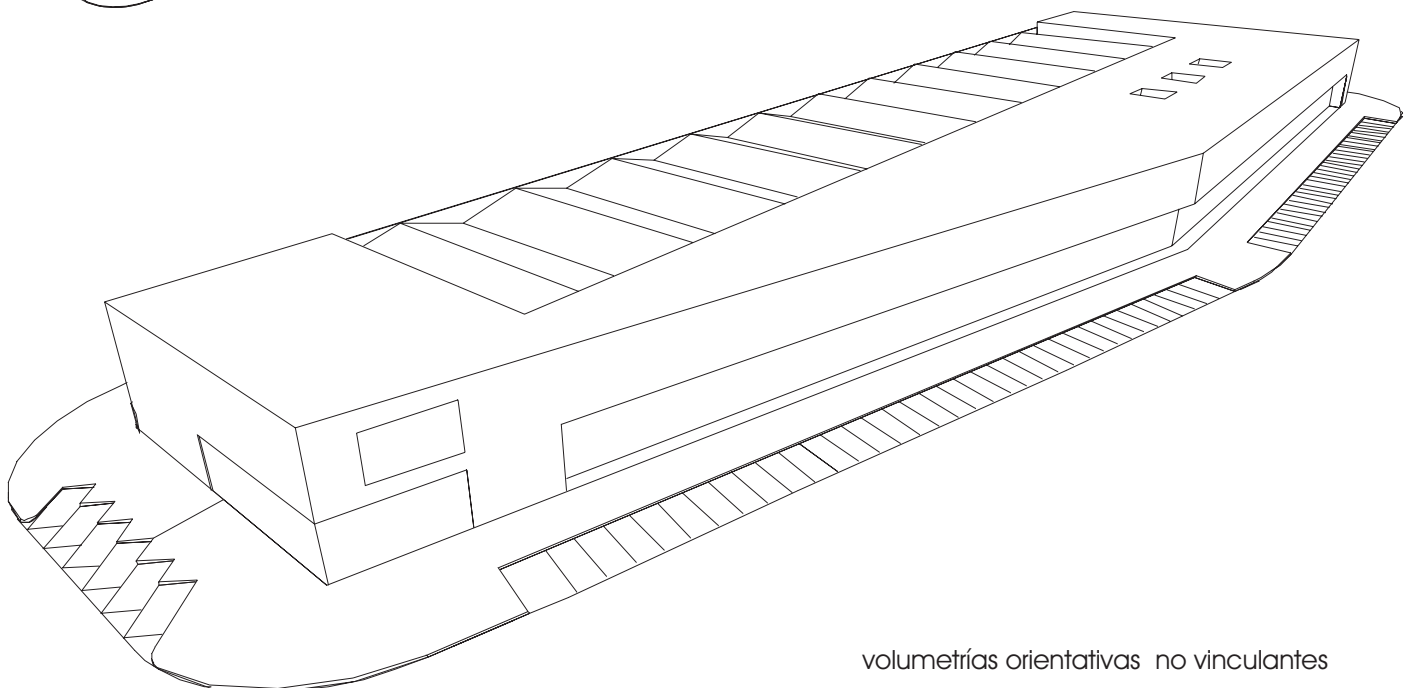

volumetrías orientativas no vinculantes

## CONDICIONES DE USO

- \* USO DOMINANTE: OFICINAS SEGÚN LAS CONDICIONES GENERALES DE LOS USOS EN LA EDIFICACIÓN DE ESTAS NORMAS DE EDIFICACIÓN.
- \* USOS COMPATIBLES: INDUSTRIAL O COMERCIAL. EN CASO DE USO INDUSTRIAL SERÁ OBLIGATORIO EL USO ESCAPARATE EN PRIMERA CRUJÍA A LA CALLE, EN UNA PROFUNDIDAD MÍNIMA DE 6 M, ENTENDIÉNDOSE POR TAL USO AQUÉL QUE NO SE CORRESPONDE CON EL USO INDUSTRIAL DE NAVE TRADICIONAL.
- \* USOS PROHIBIDOS: BARES CON MÚSICA, DISCOTECAS, ETC... ACTIVIDADES RELACIONADAS CON LA INDUSTRIA DEL OCIO.

## CONDICIONES DE EDIFICACIÓN

posición	ocupación	forma y volumen	edificabilidad
<p>* LA EDIFICACIÓN DE LAS ZONAS OC SE ALINEARÁ OBLIGATORIAMENTE A FRENTE DE PARCELA, SI BIEN SE PERMITIRÁ UN RETRANQUEO DE 5 M EN PLANTA BAJA CON USO DE SOPORTAL DE USO DE ESPACIO SEMIPÚBLICO (SOPORTALES,...) QUE NO COMPUTARÁ A EFECTOS DE EDIFICABILIDAD NI DE OCUPACIÓN.</p>	<p>* OCUPACIÓN MÁXIMA SOBRE RASANTE = 100%.</p> <p>* OCUPACIÓN MÁXIMA BAJO RASANTE = 100% Y SOLO CON USO PARA GARAJE Y/O INSTALACIONES PROPIAS DEL EDIFICIO (EN ESTE CASO LOS APARCAMIENTOS EXIGIDOS PODRÁN IR BAJO RASANTE). LA OCUPACIÓN BAJO RASANTE NO COMPUTARÁ A EFECTOS DE EDIFICABILIDAD.</p>	<p>* TIPOLOGÍA: EDIFICACIÓN ADOSADA EN BLOQUE LINEAL.</p> <p>* ALTURA MÁXIMA= P. BAJA + 2 PLANTAS Y 12 M, MEDIDOS EN EL EJE DE LA PARCELA.</p> <p>* PATIO DE PARCELA: SE PERMITEN PATIOS DONDE SE PUEDA INSCRIBIR UNA CIRCUNFERENCIA DE 5 M DE DIÁMETRO, PARA UBICAR MAQUINARIA O INSTALACIONES. DICHO PATIO NO PODRÁ EXTENDERSE HASTA LA FACHADA DEBIÉNDOSE RESPETAR UNA FRANJA EDIFICADA MÍNIMA DE 5 M.</p> <p>* LA ALTURA LIBRE MÍNIMA EN EL CASO DE ENTREPLANTA CON USO DE OFICINAS O CON USO COMERCIAL SERÁ DE 2'7 M.</p>	<p>* EDIFICABILIDAD MÁXIMA = 2'0 M<sup>2</sup>T/M<sup>2</sup>S SOBRE PARCELA NETA.</p> <p>* LAS SUPERFICIES DE PATIOS NO COMPUTARÁN A EFECTOS DE EDIFICABILIDAD.</p>

- estéticas:**
- \* SERÁ OBLIGATORIO EL CERRAMIENTO TIPO DE PARCELA, PROYECTADO PARA TODO EL PARQUE INDUSTRIAL (VER FICHA PARA CERRAMIENTO TIPO) EN SUS DOS VERSIONES: CERRAMIENTO DE FACHADA O FACHADAS COLINDANTES CON VIAL O ESPACIO PÚBLICO, SERÁ EL TIPO A; CERRAMIENTO TRASERO DE PARCELAS TIPO B (QUE NO DE A ESPACIO PÚBLICO). EN EL CASO DE USO EXCLUSIVO OFICINAS O INDUSTRIAL NO SERÁ OBLIGATORIO DICHO CERRAMIENTO.
  - \* EN LA PARTE FRONTAL O LATERAL DE PARCELA QUE DÉ A ESPACIO PÚBLICO Y POR DETRÁS DEL CERRAMIENTO TIPO A SE EXIGIRÁ LA PLANTACIÓN Y CONSERVACIÓN DE UN SETO VIVO DE AL MENOS 1'5 M DE ALTURA.
  - \* TODAS LAS FACHADAS LATERALES O TRASERAS QUE ESTÉN LÍMITROFAS A ESPACIO PÚBLICO O AL LÍMITE DEL ÁREA DE ACTUACIÓN, SERÁN TRATADAS COMO FACHADAS PRINCIPALES.
  - \* SE PROHÍBE LA VISIÓN DEL PIÑÓN DELANTERO POR LO QUE SE DEBERÁ COLOCAR UN PETO EN FACHADA.
  - \* EL MURO PIÑÓN TRASERO SERÁ CIEGO.

## CONDICIONES DE PARCELACIÓN

- \* SE PODRÁ ACOMETER LA MANZANA COMPLETA O BIEN SOLO LA ZONA OI-1 COMO UNA UNIDAD EDIFICATORIA PREVIA REDACCIÓN DE UN ESTUDIO DE DETALLE QUE DEFINA LA POSICIÓN Y VOLUMEN DE LA EDIFICACIÓN Y DISTRIBUYA LA EDIFICABILIDAD MÁXIMA.

## OTRAS

- \* PROCEDIMIENTO PARA LA EJECUCIÓN DE LAS OBRAS: ACTUACIÓN DIRECTA SOBRE EL SOLAR.